


**ПЛАН
меж земельної ділянки**

0110100000-03-004-0352

Кадастровий номер земельної ділянки

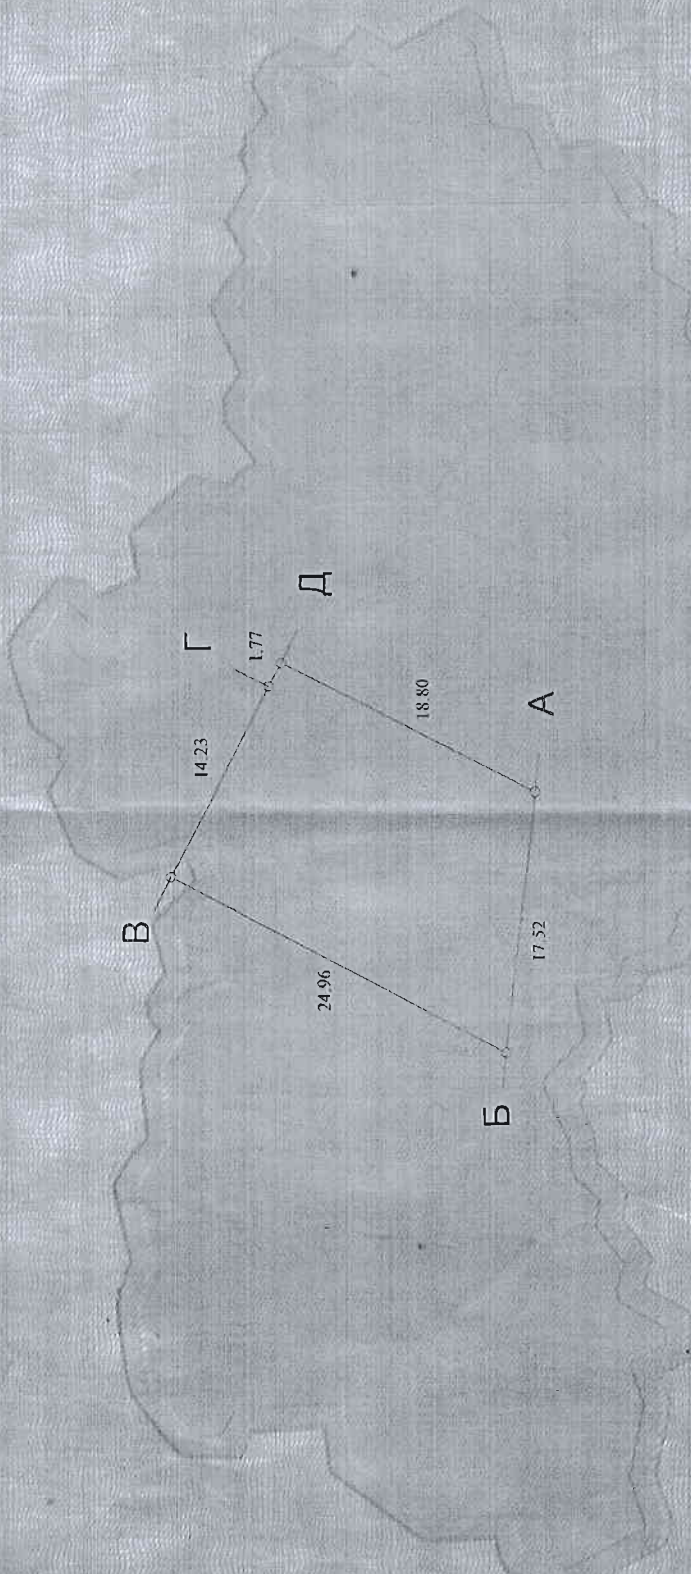

ОПИС МЕЖ

- А до Б землі загального користування Сімферопольської міської ради
- Б до В землекористування гр. Бистрікової О. В. (поз. за ГП-1)
- В до Г землекористування гр. Шанцевалова І. В. (поз. за ГП-2)
- Г до Д землекористування гр. Каплуєнко Ю. О. (поз. за ГП-15)
- Д до А землекористування гр. Михайлова В. П. (поз. за ГП-16)



Начальник
(підписує за державного органу земельних ресурсів)
Вікторія Вікторівна Савка
М.П.
М.П. (підписує)
М.П. Немцова

Масштаб 1: 500